

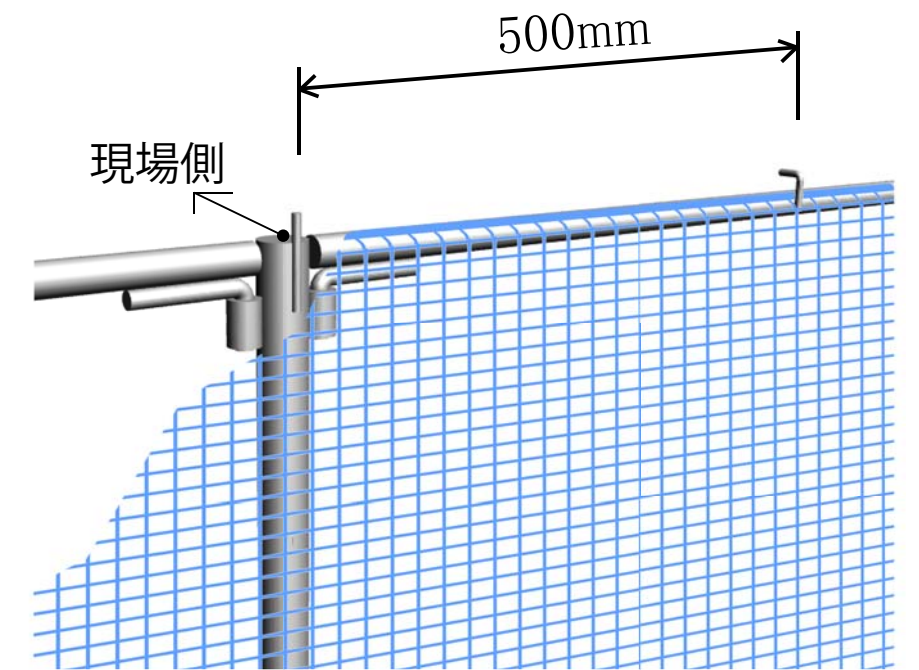


ネットフェンスブロック上施工

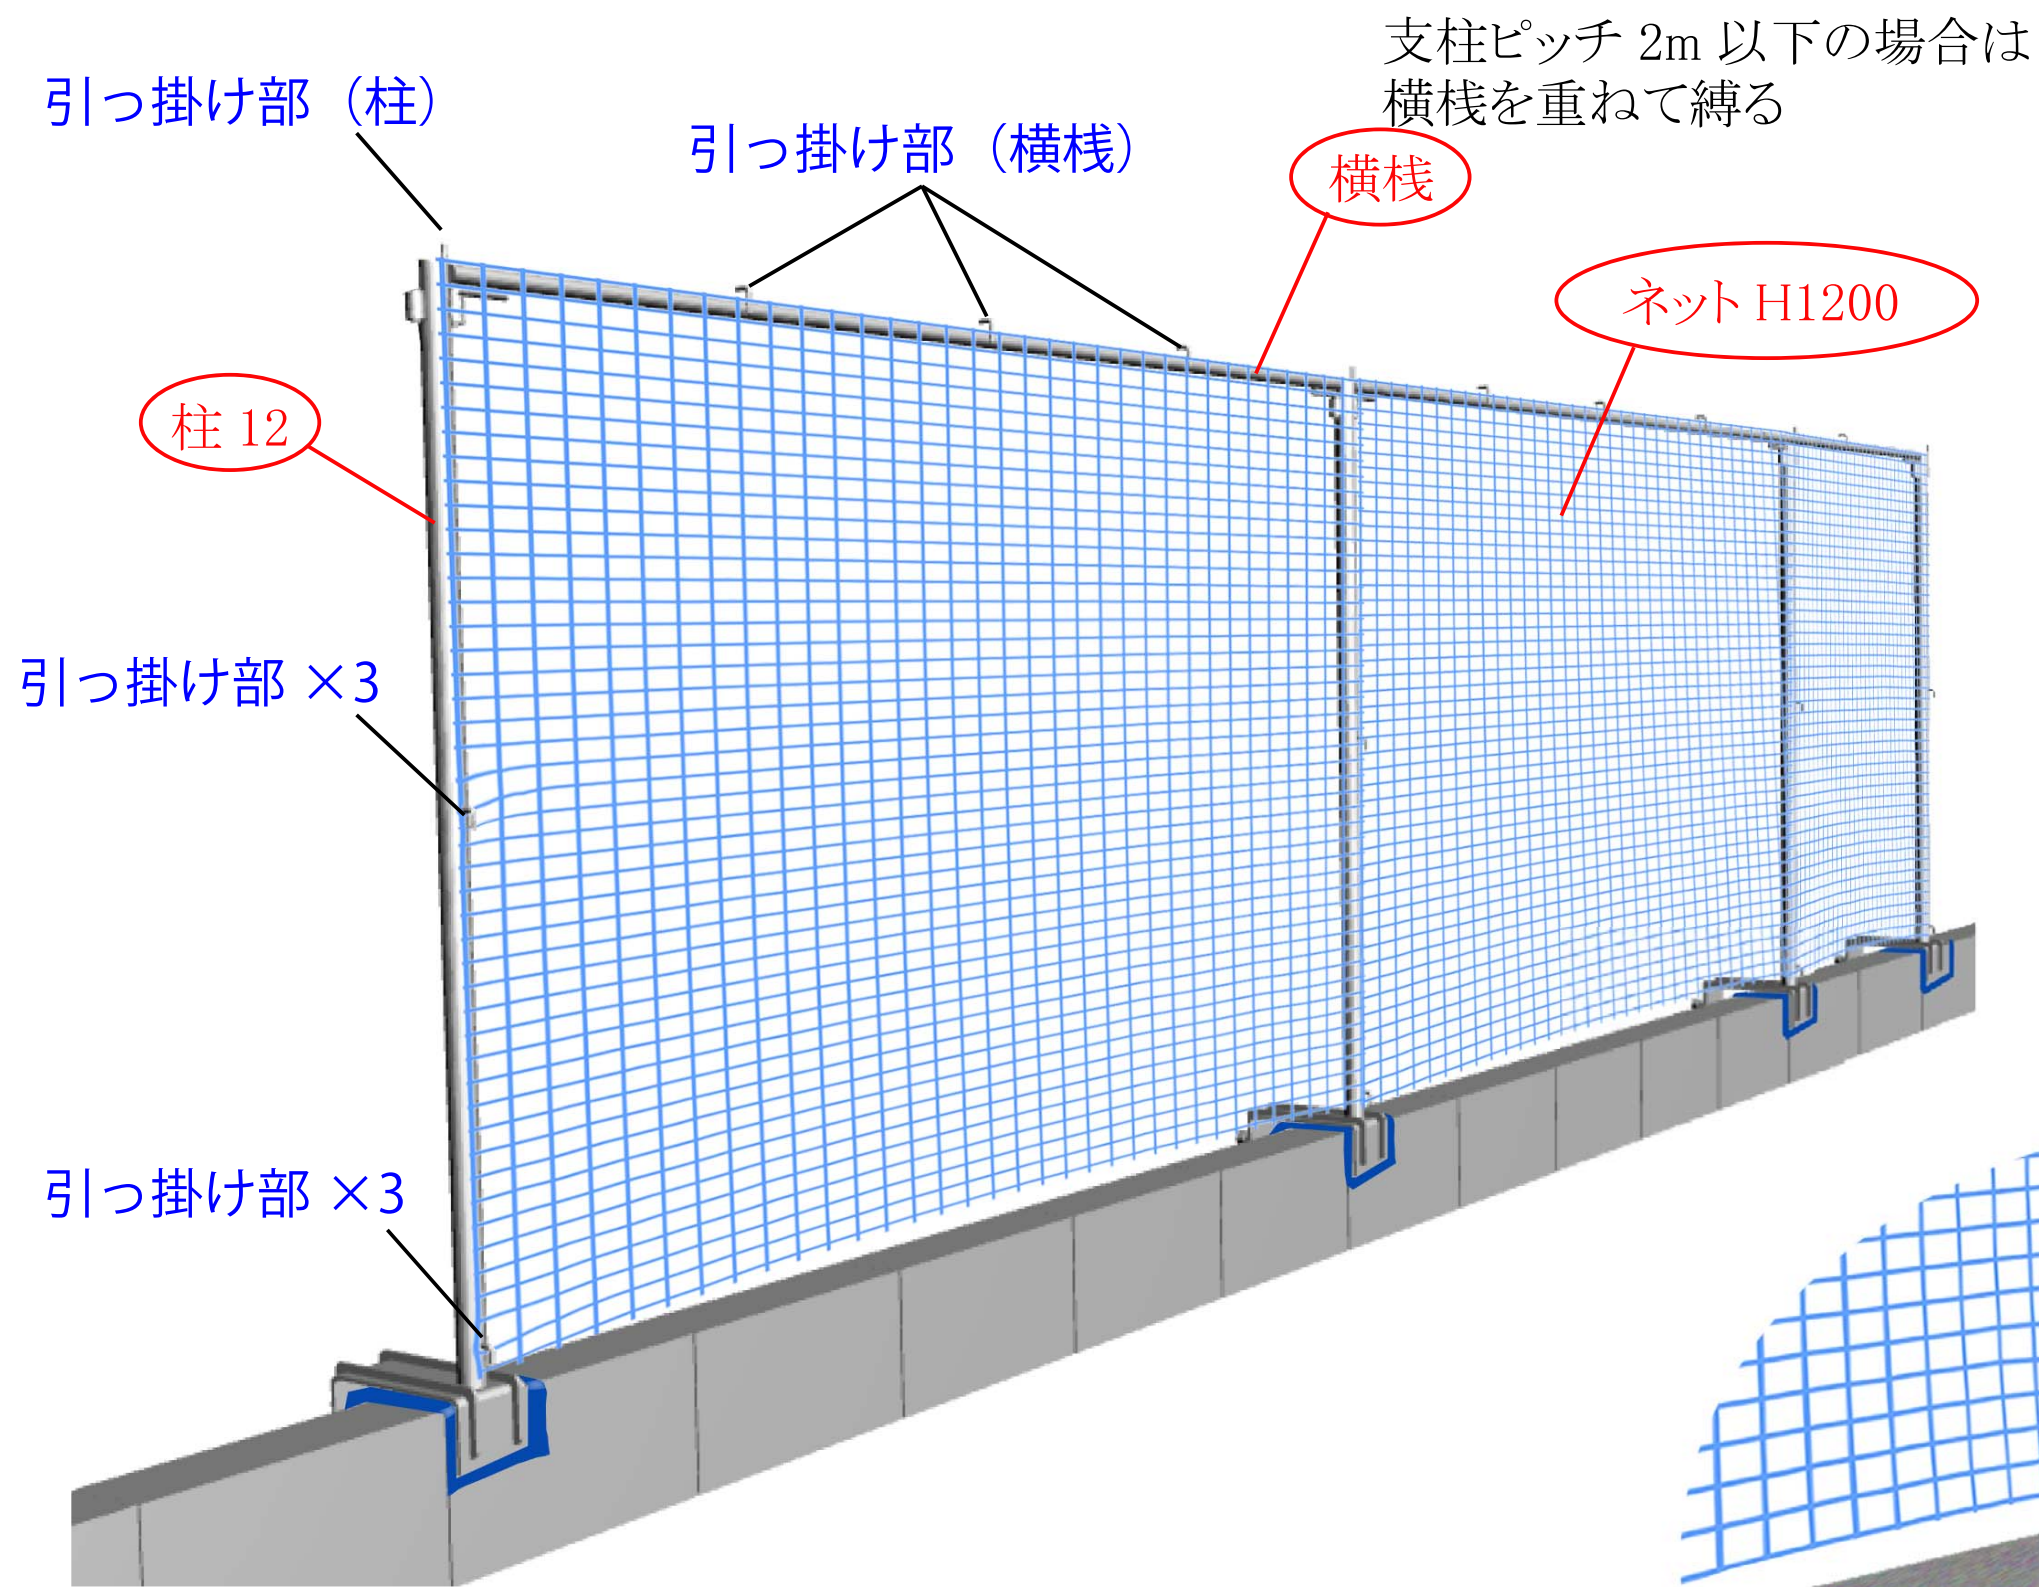

ネット	H1.2*10m
柱	H1.2
横棧	L2.0
ブロック設置金具	
保護材	

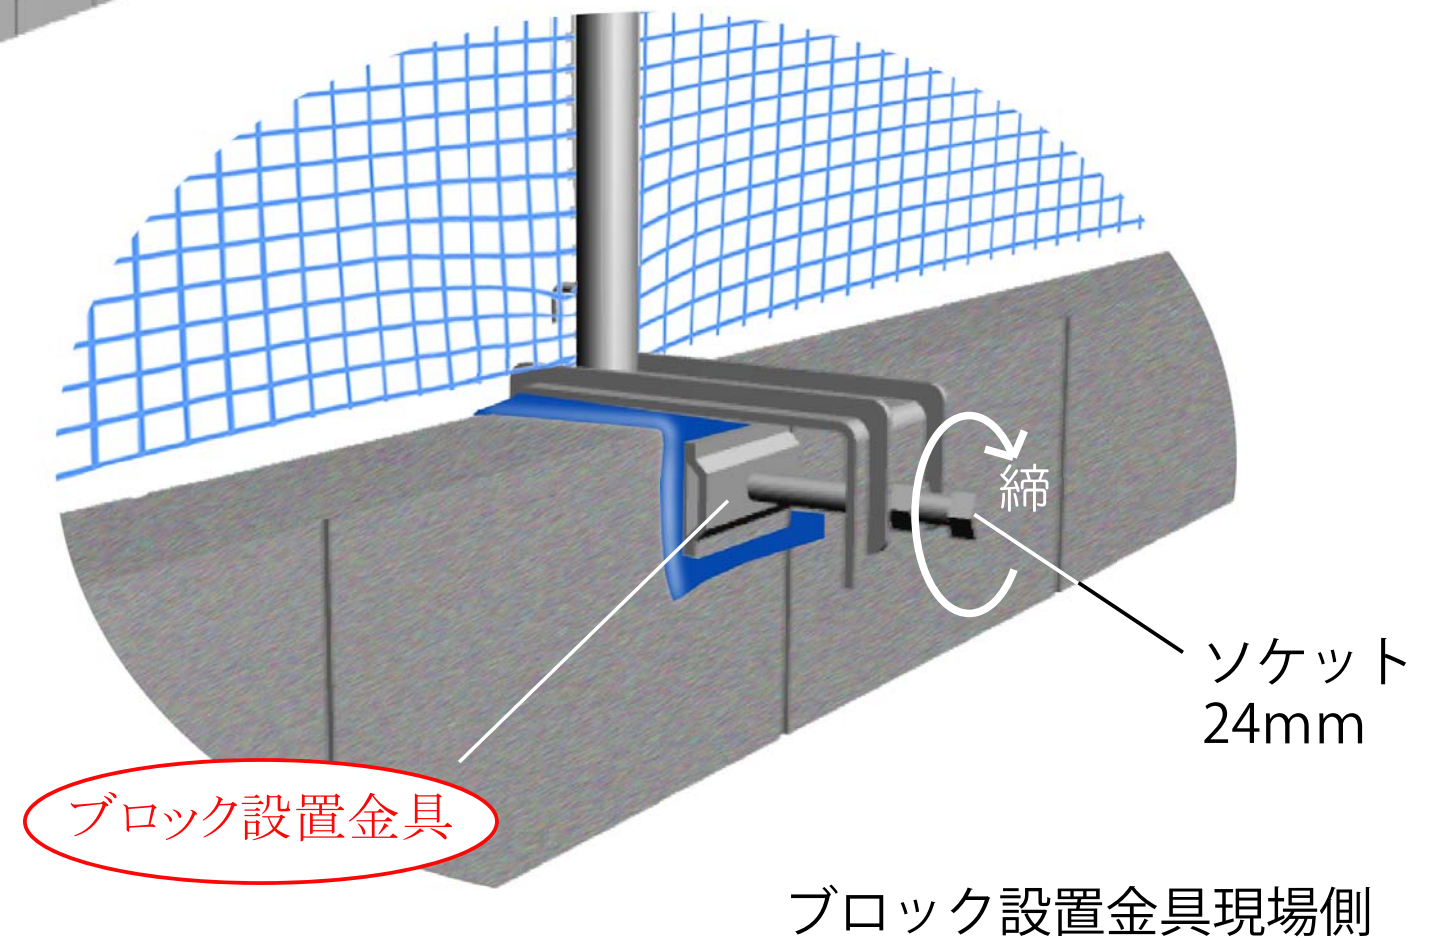

ブロック設置金具現場側